


**Netværk Telecom
Internet 2001**
29.-31 maj 2001
i
Bella Center

**Foreløbig Standplan
Center Hal**
1:600

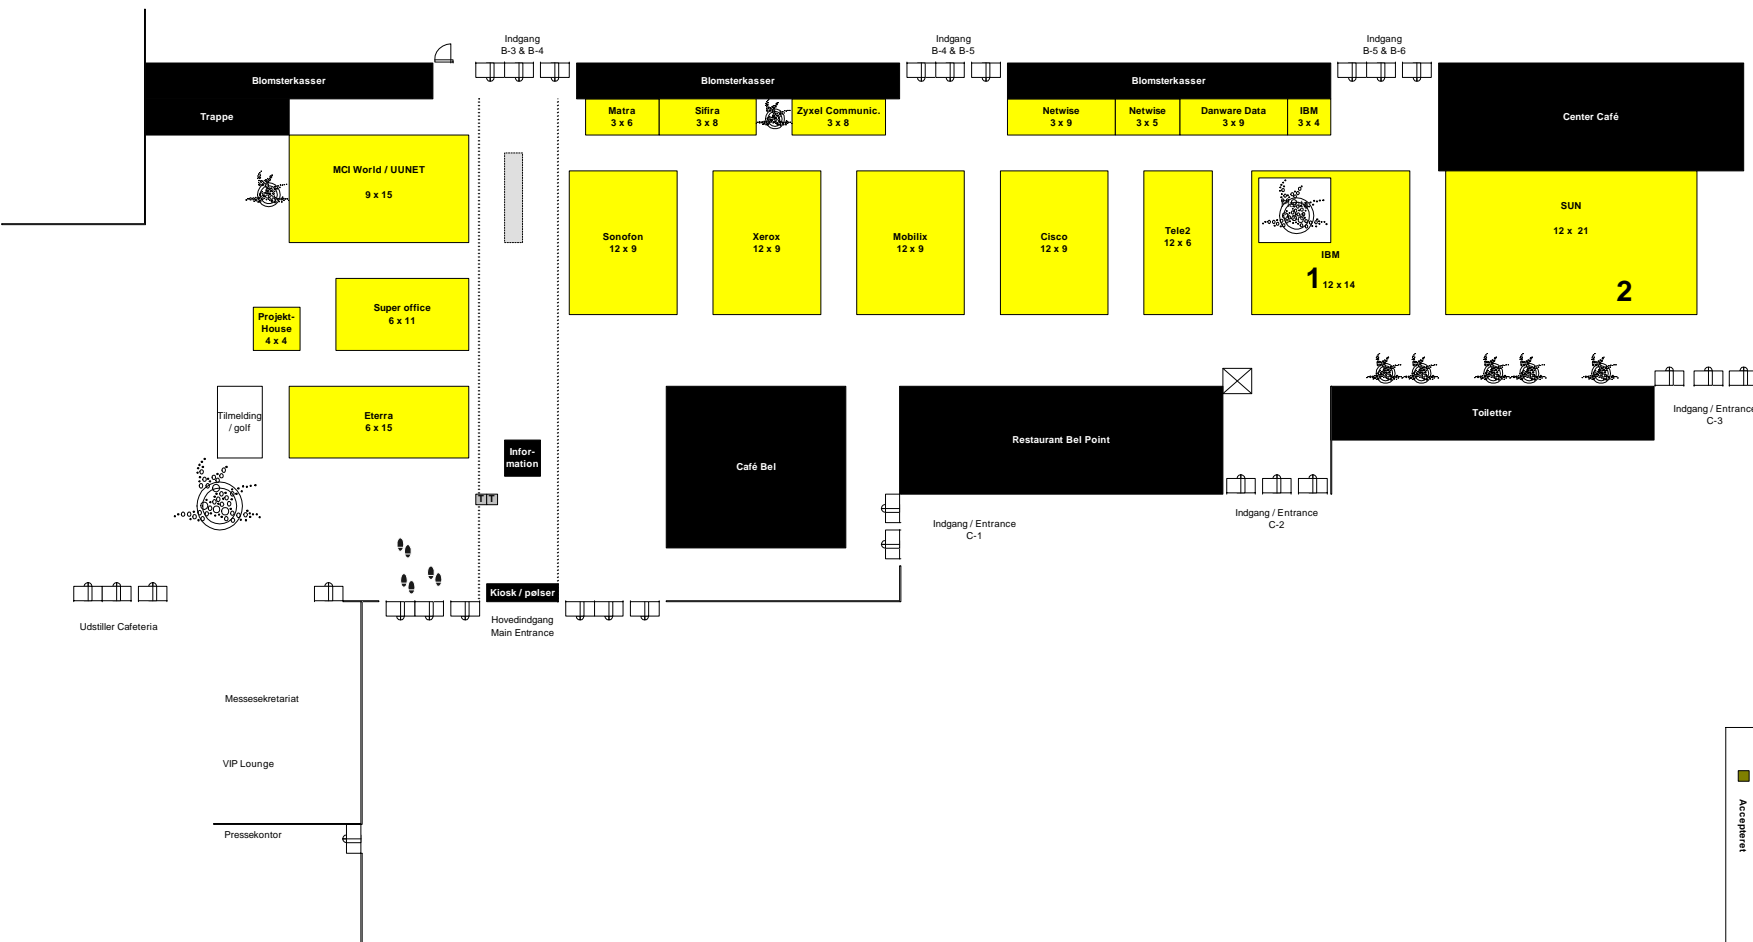

Forklaring:

- Salg 40 x 80 cm
- Reserveret areal
- Areal i ordre
- Accepteret

Netværk Telecom Internet 2001 29.-31 maj 2001 Bella Center

Foreløbig Standplan C Haller 1:600



Forlængelse
 Sæde 40 x 80 cm
 Reserveret areal
 Areal i ordre
 Ordre / men ønsker en anden plads